

-150 m

-200 m

Werkvoertuig voegt uit op de vluchtstrook. 150 m. vóór de plaats van de MRS.

MRS plaatsen 1 van 8



-100 m




-150 m

Werkvoertuig stopt op de vluchtstrook.  
Wegwerker plaatst Andreasstrips met 5 meter tussenruimte, recht achter elkaar tegen de kantstreep.

-200 m

MRS  
plaatsen  
2 van 8

Indien mogelijk  
uitstappen aan de  
verkeersluwe zijde.

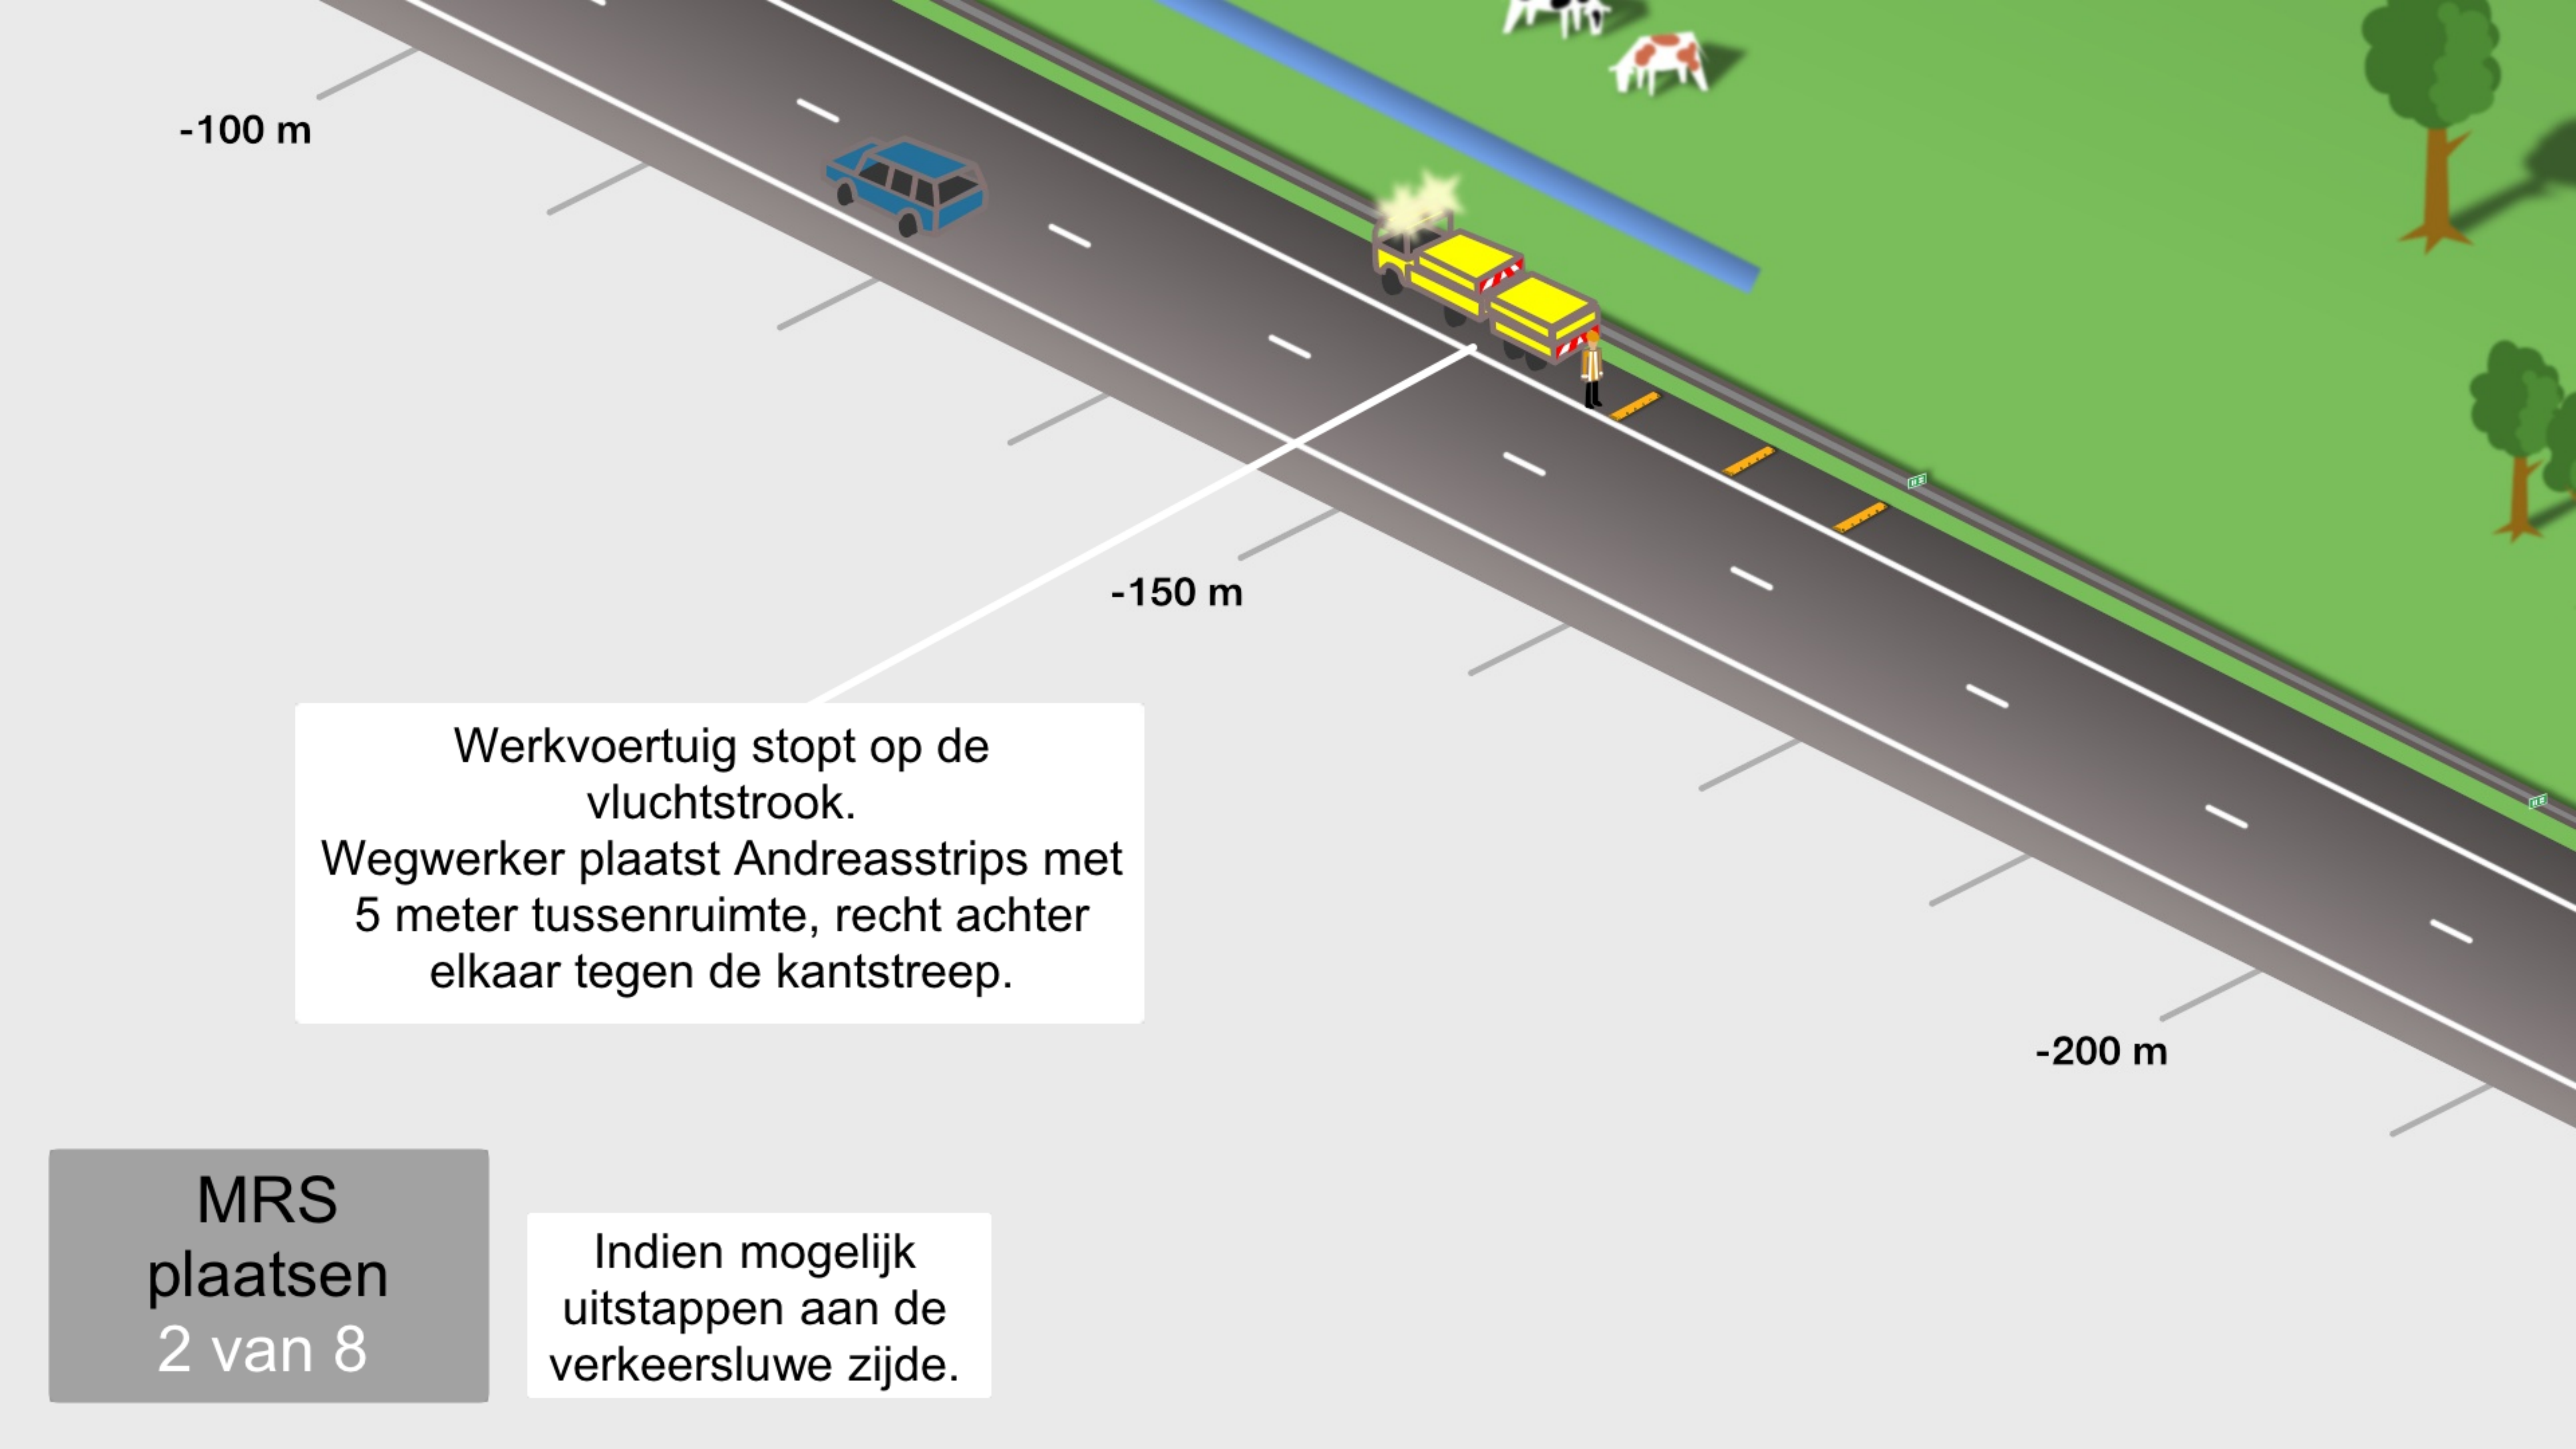



Werkvoertuig stopt op de vluchtstrook. 150 meter na de Andreasstrips

0 m


-50 m

150 m.


-100 m

-150 m

MRS  
plaatsen  
3 van 8

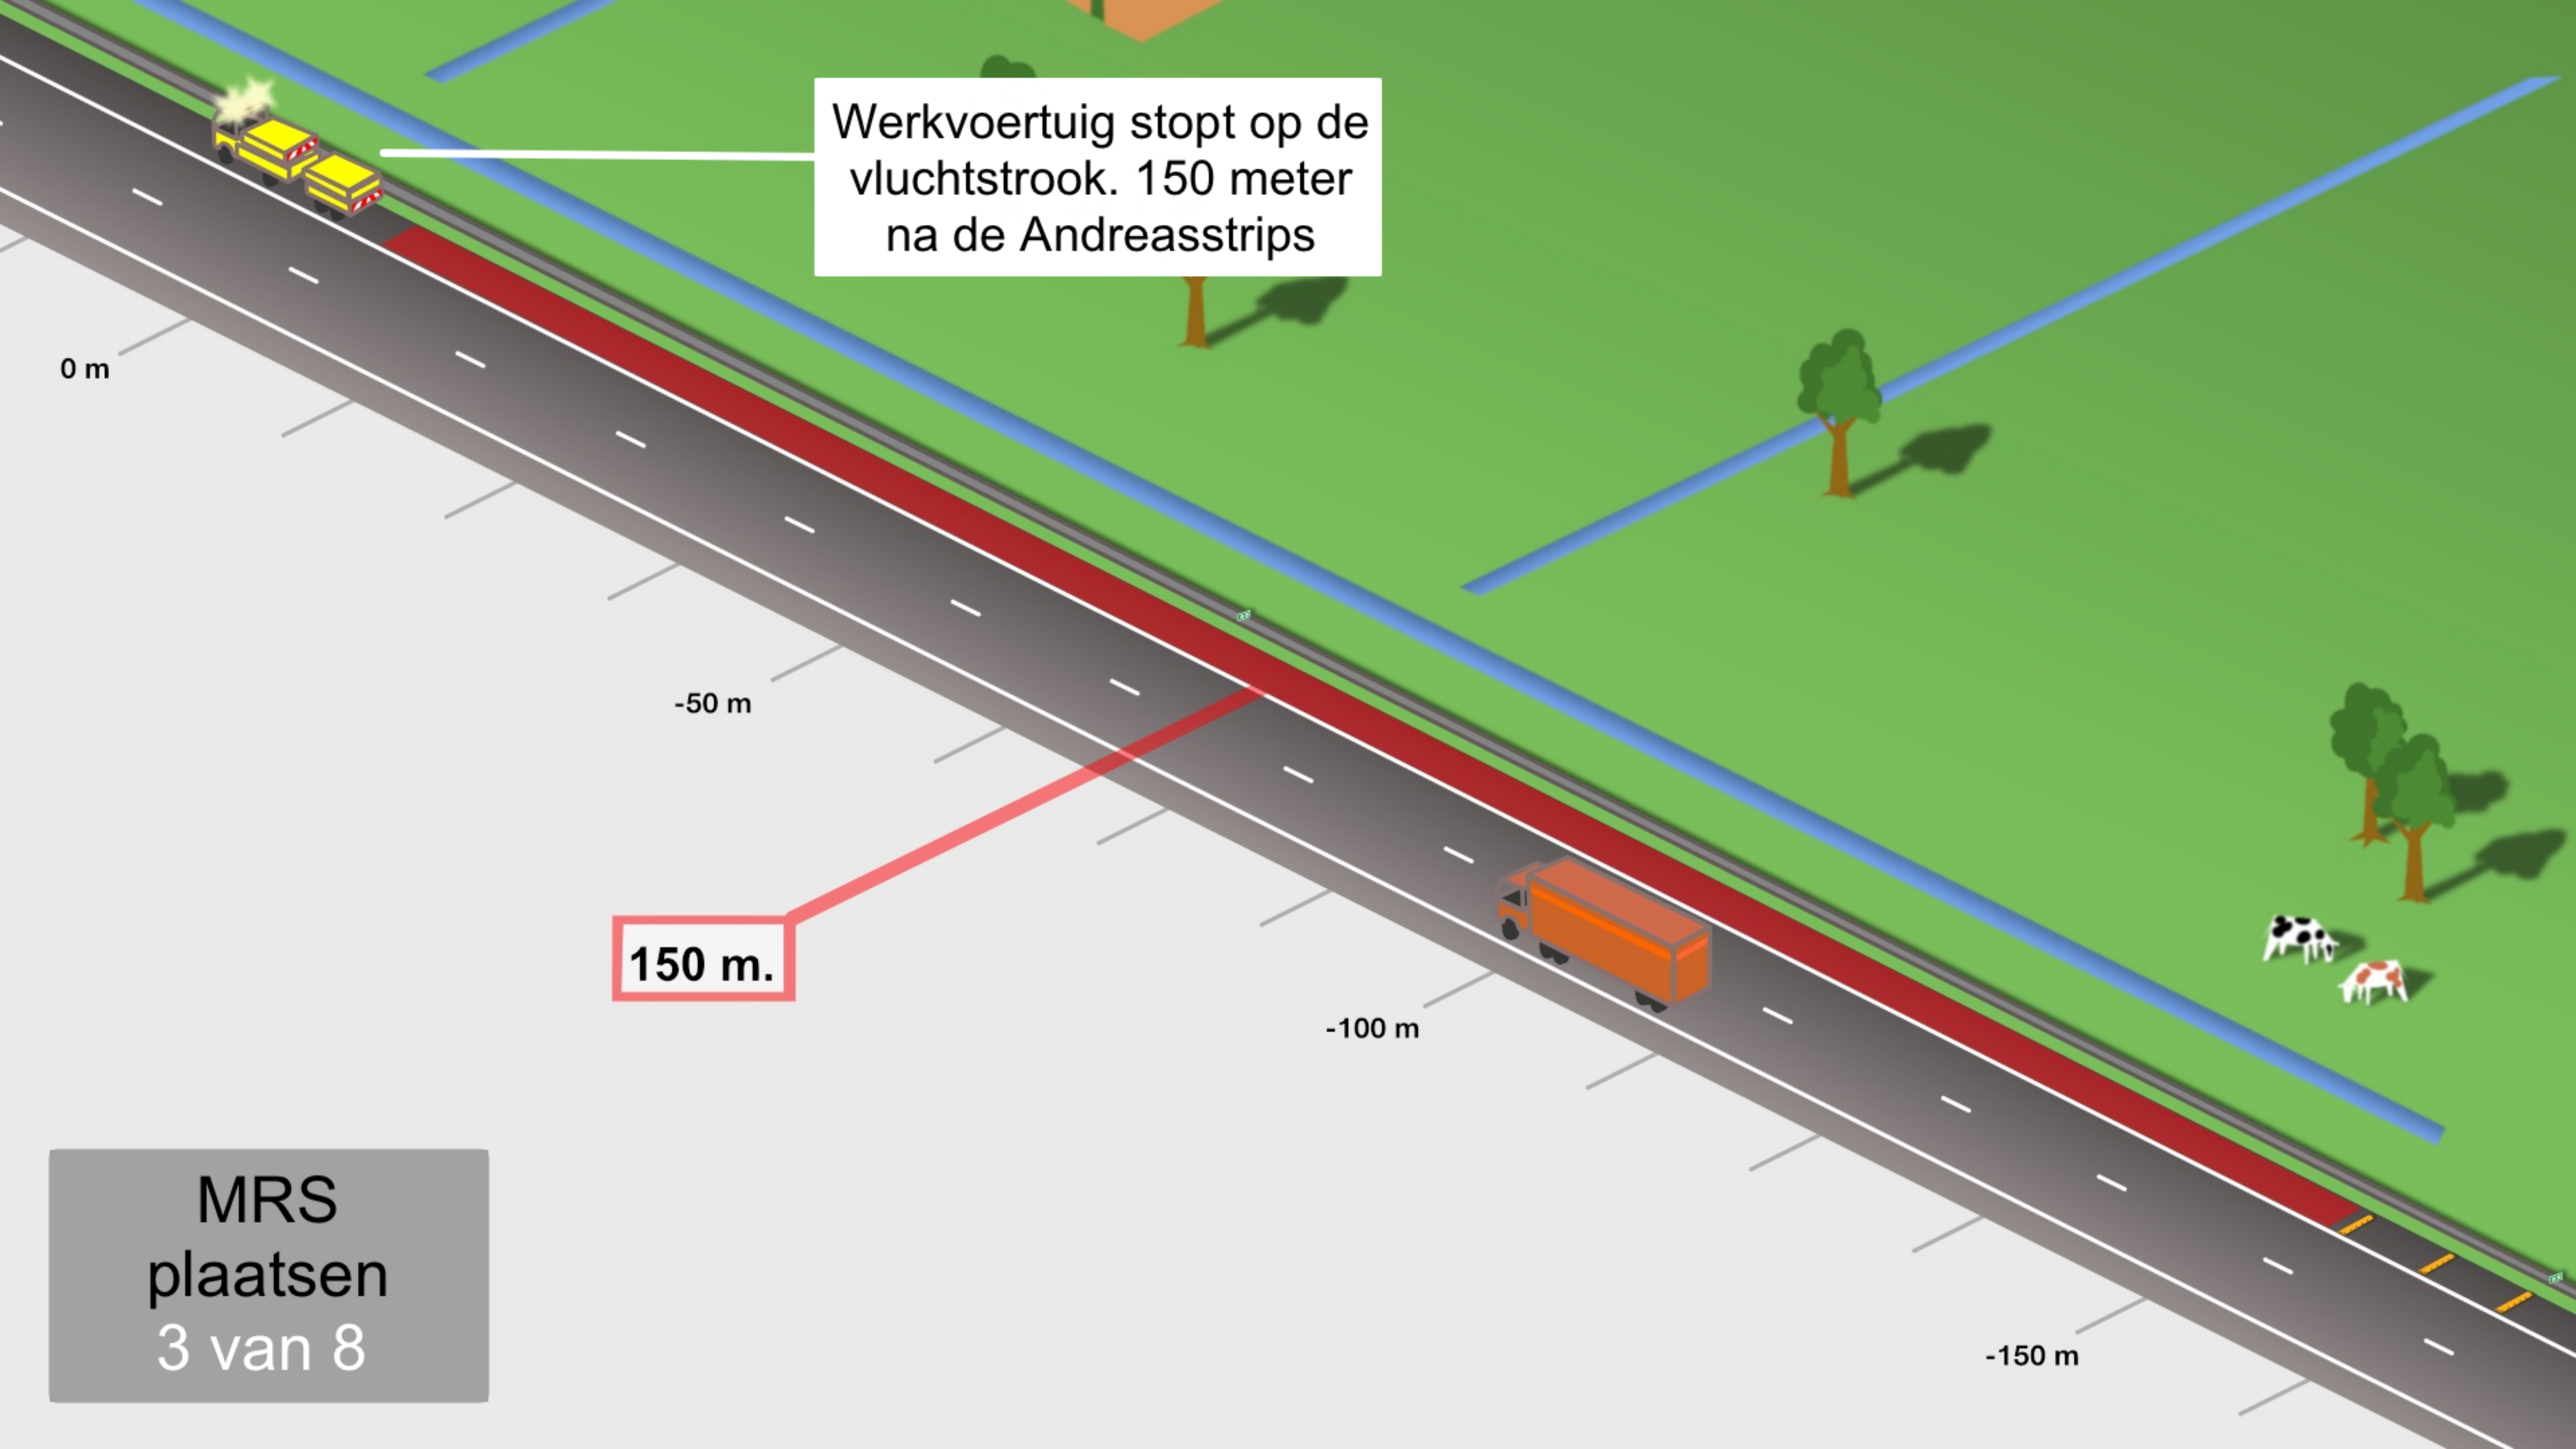



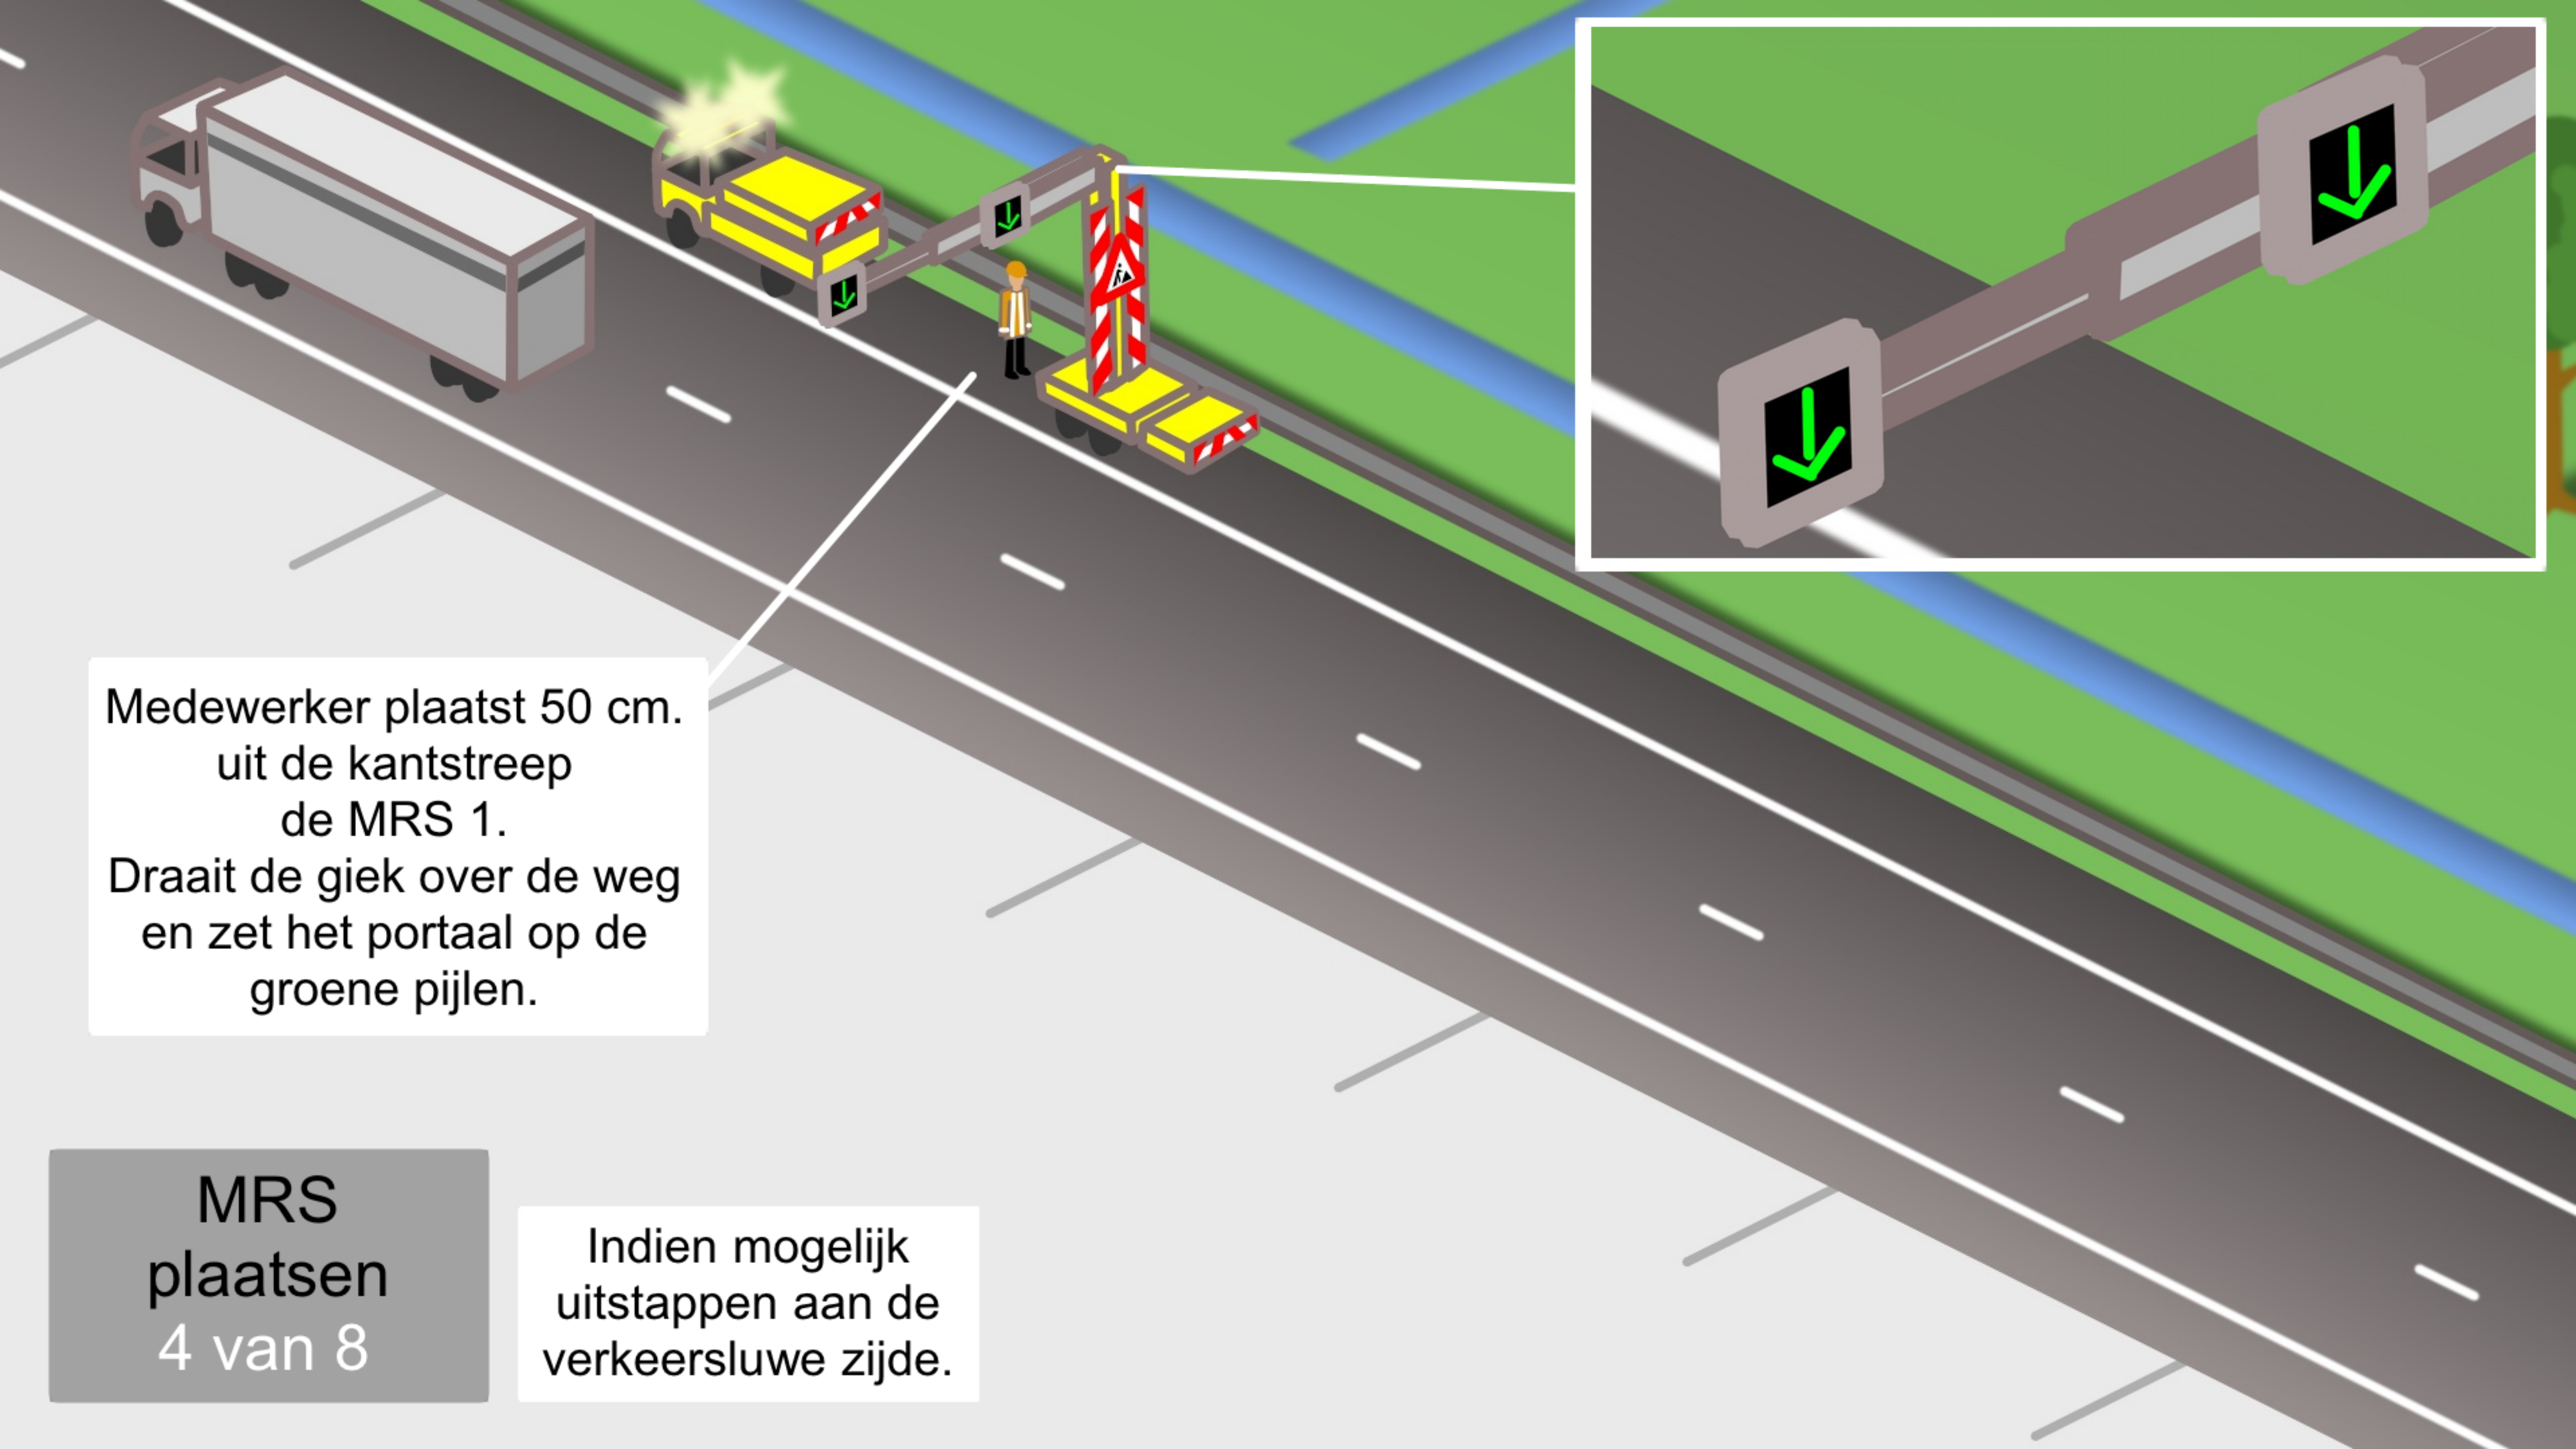

Medewerker plaatst 50 cm.  
uit de kantstreep  
de MRS 1.  
Draait de giek over de weg  
en zet het portaal op de  
groene pijlen.

**MRS**  
plaatsen  
4 van 8

Indien mogelijk  
uitstappen aan de  
verkeersluwe zijde.



Werkvoertuig rijdt 600 m. verder en stopt op de vluchtstrook om MRS 2, 50 cm. uit de kantstreep te plaatsen. Draai de giek over de weg en zet het portaal op de groene pijlen.

600 m


600 m.

550 m


MRS  
plaatsen  
5 van 8



Indien mogelijk  
uitstappen aan  
verkeersluwe zijde

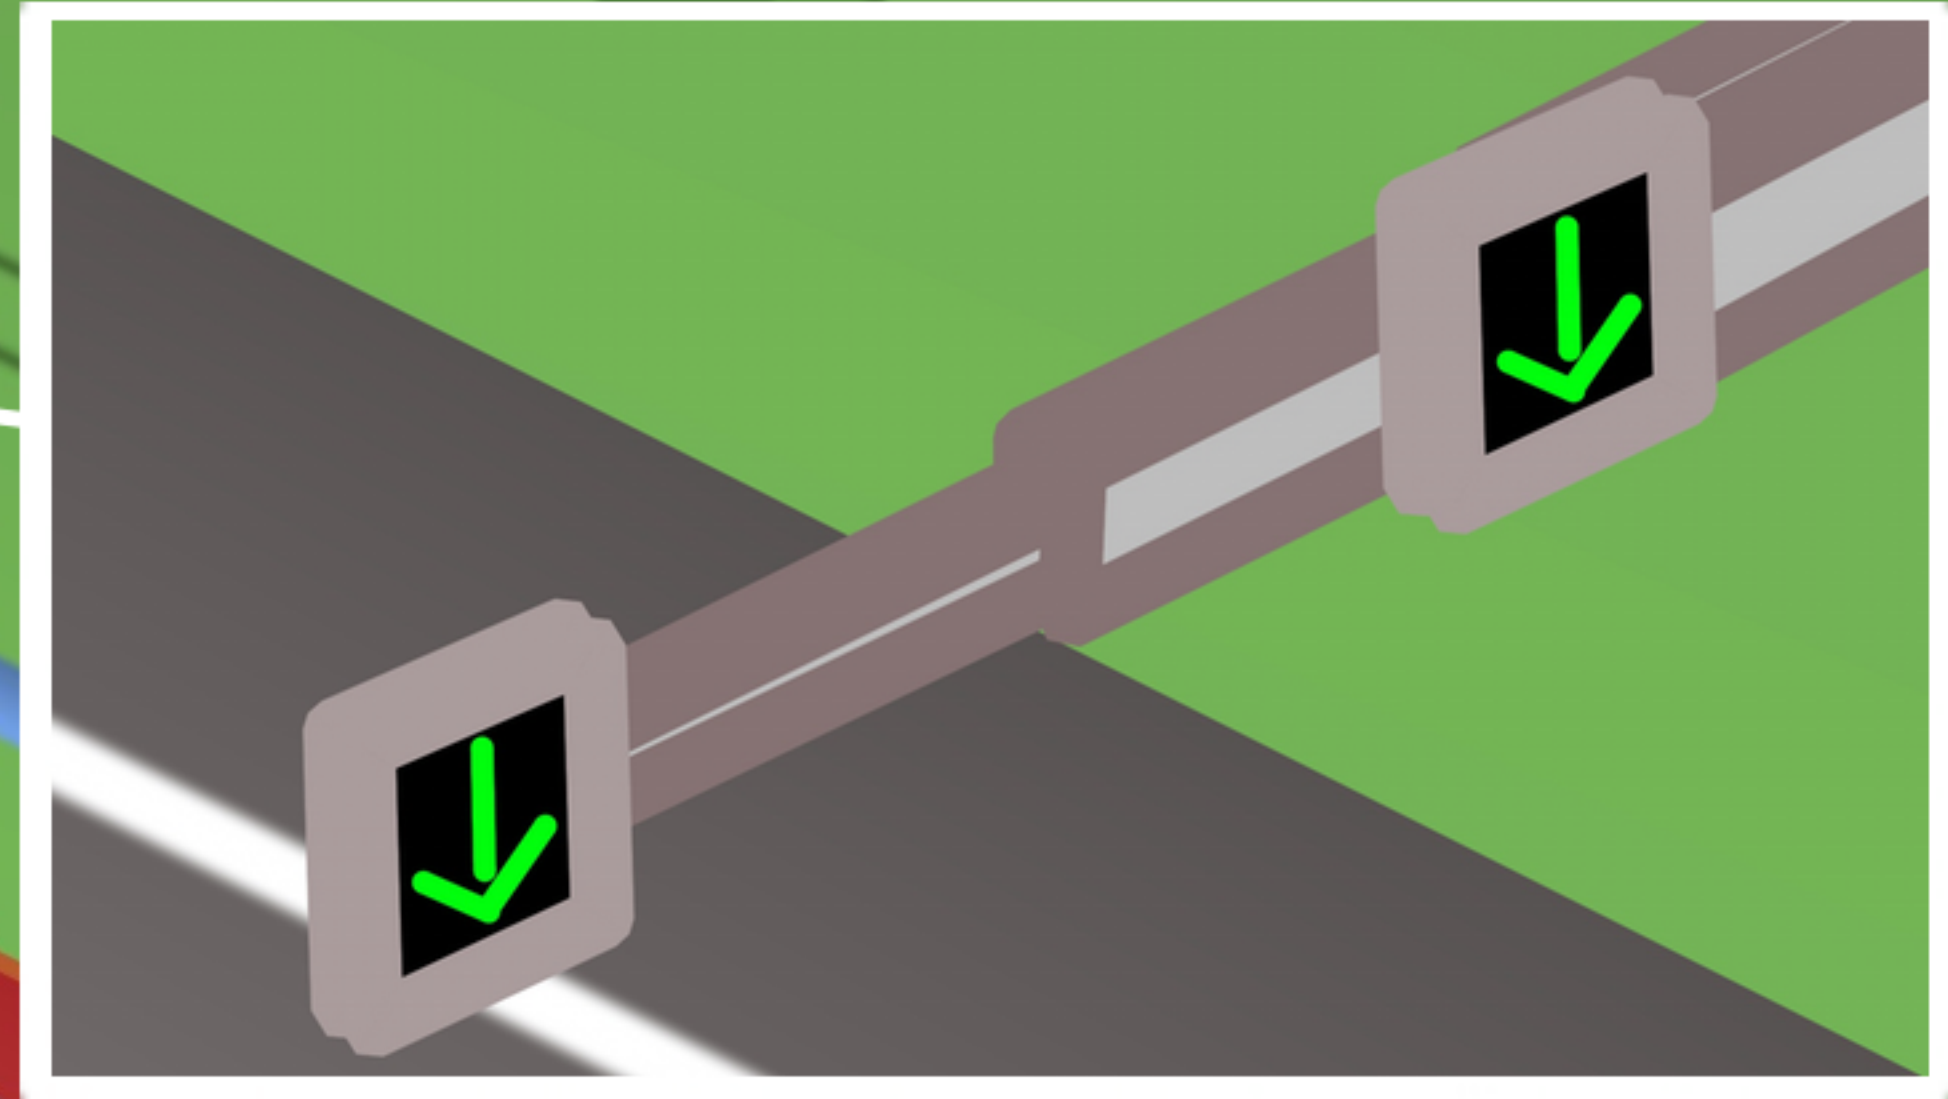



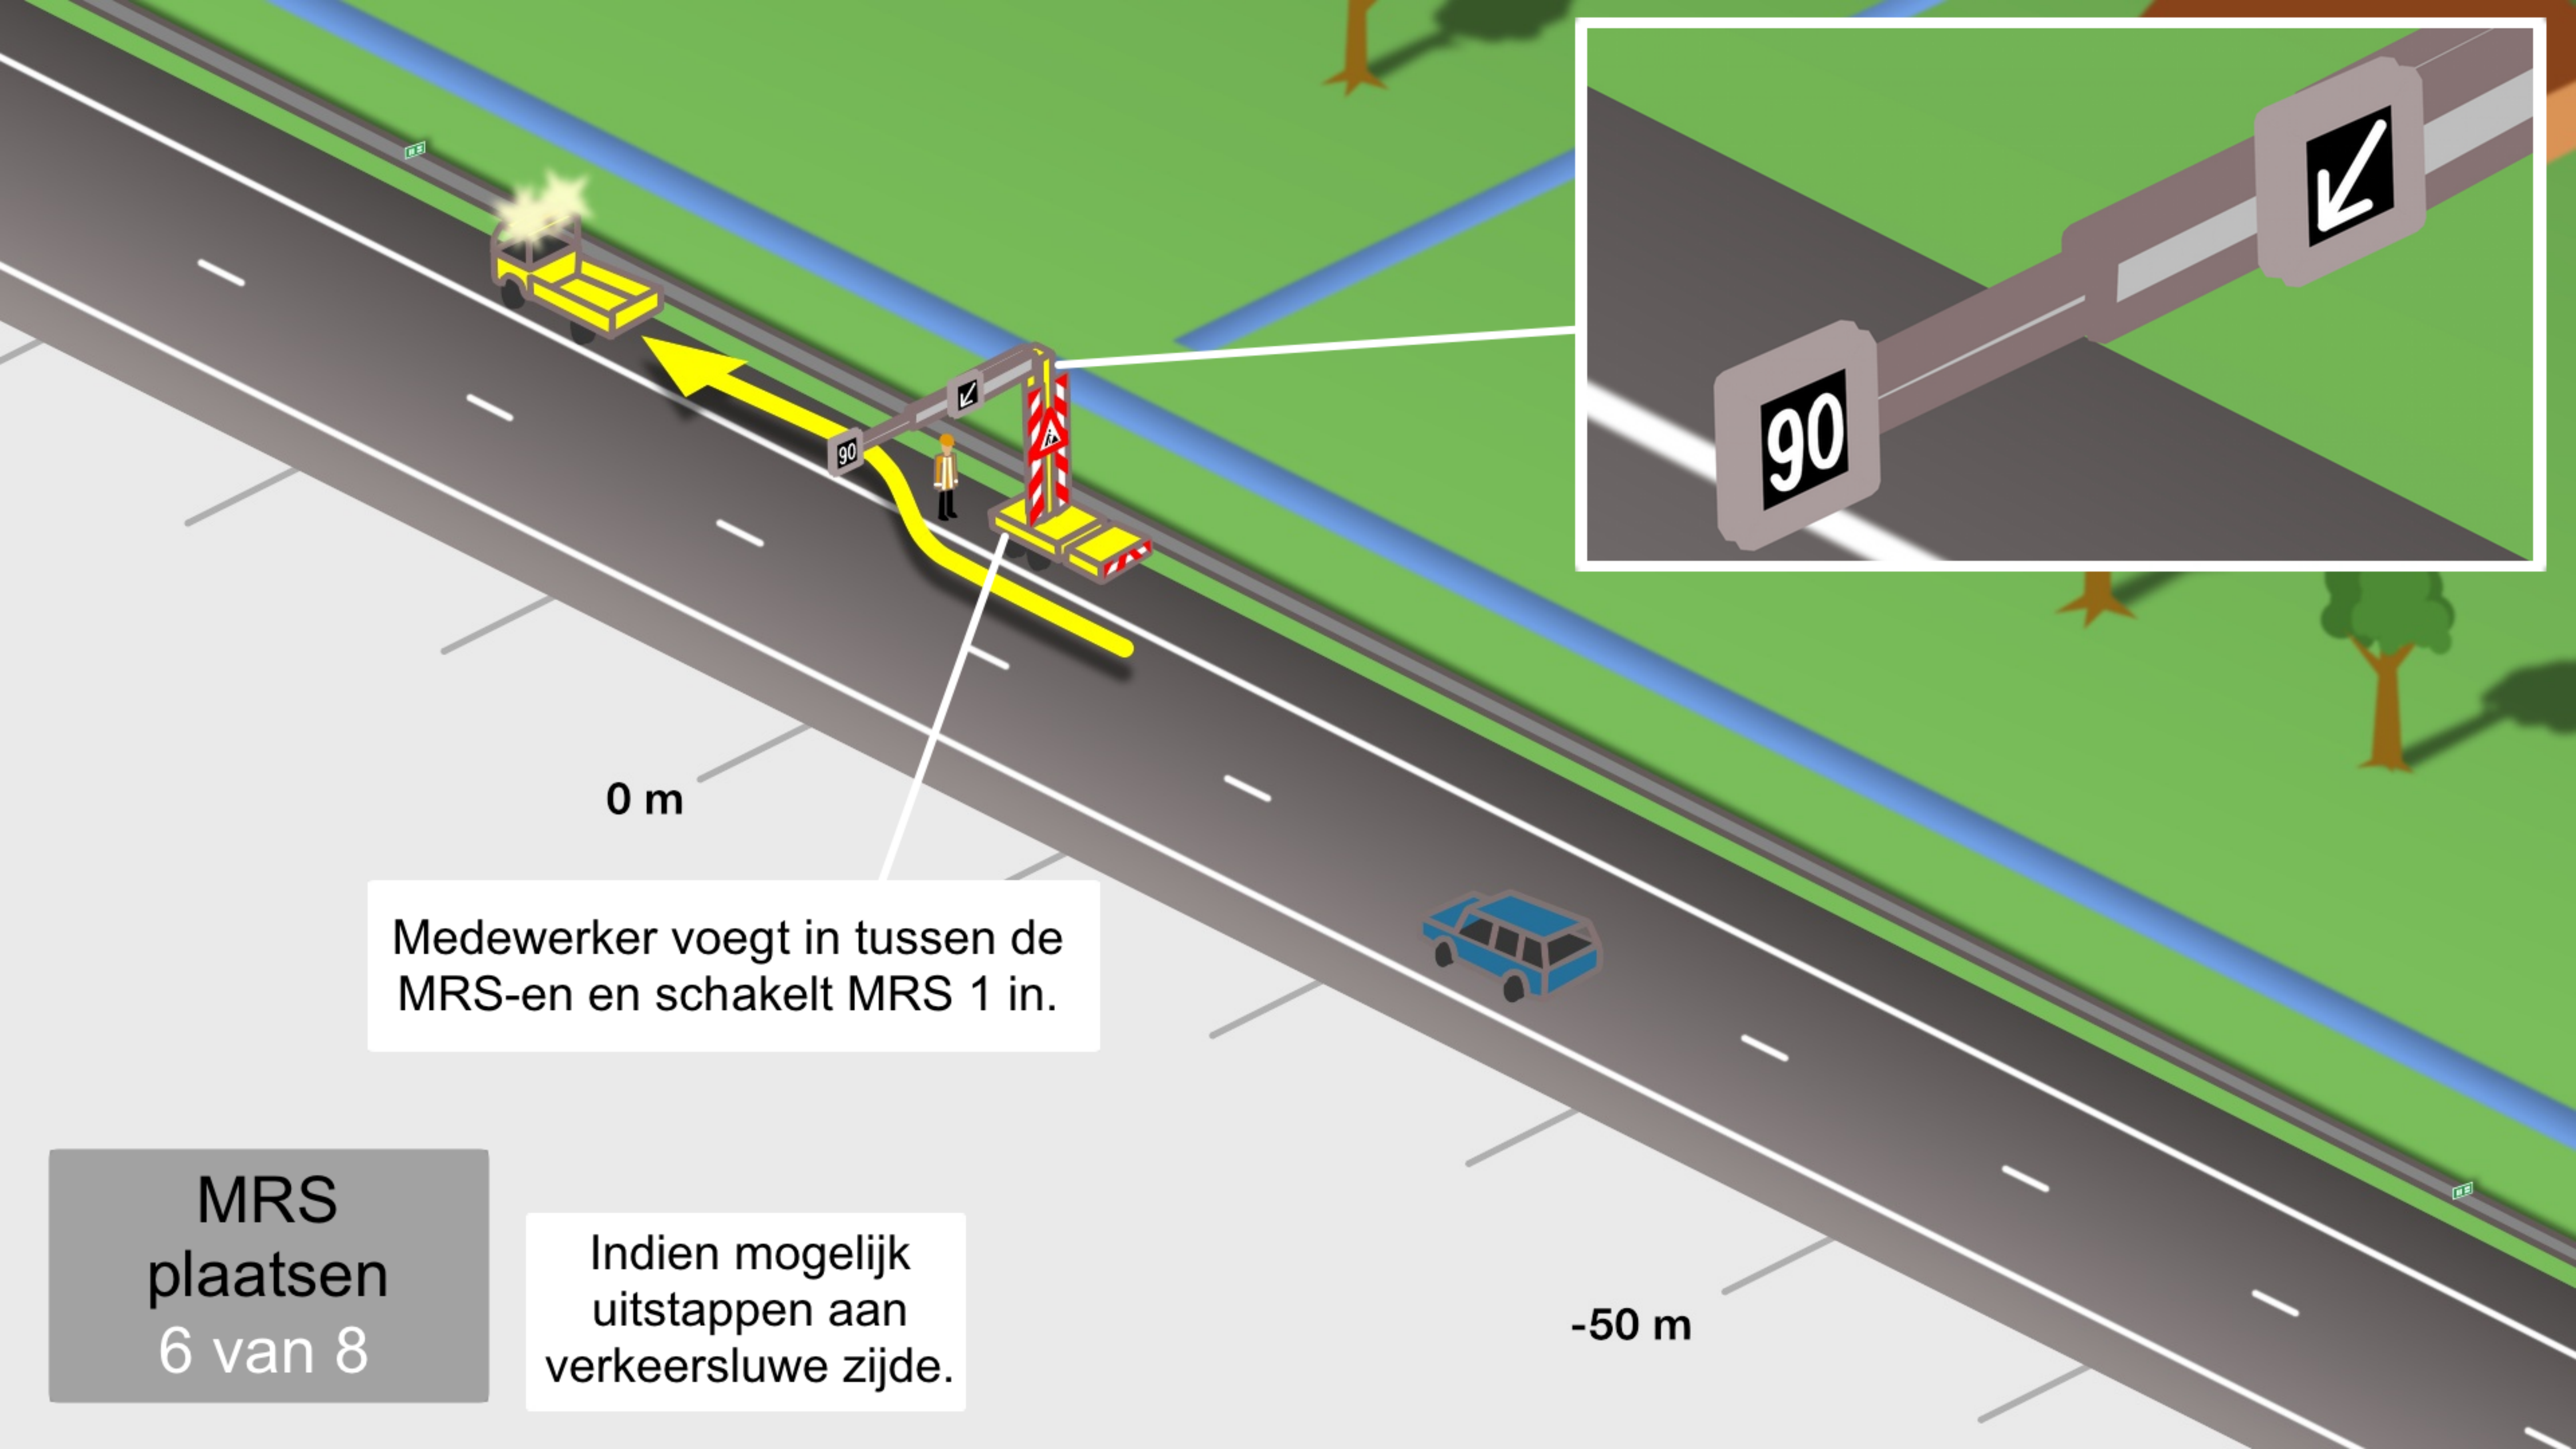

0 m


Medewerker voegt in tussen de MRS-en en schakelt MRS 1 in.

MRS plaatsen  
6 van 8

Indien mogelijk  
uitstappen aan  
verkeersluwe zijde.

-50 m



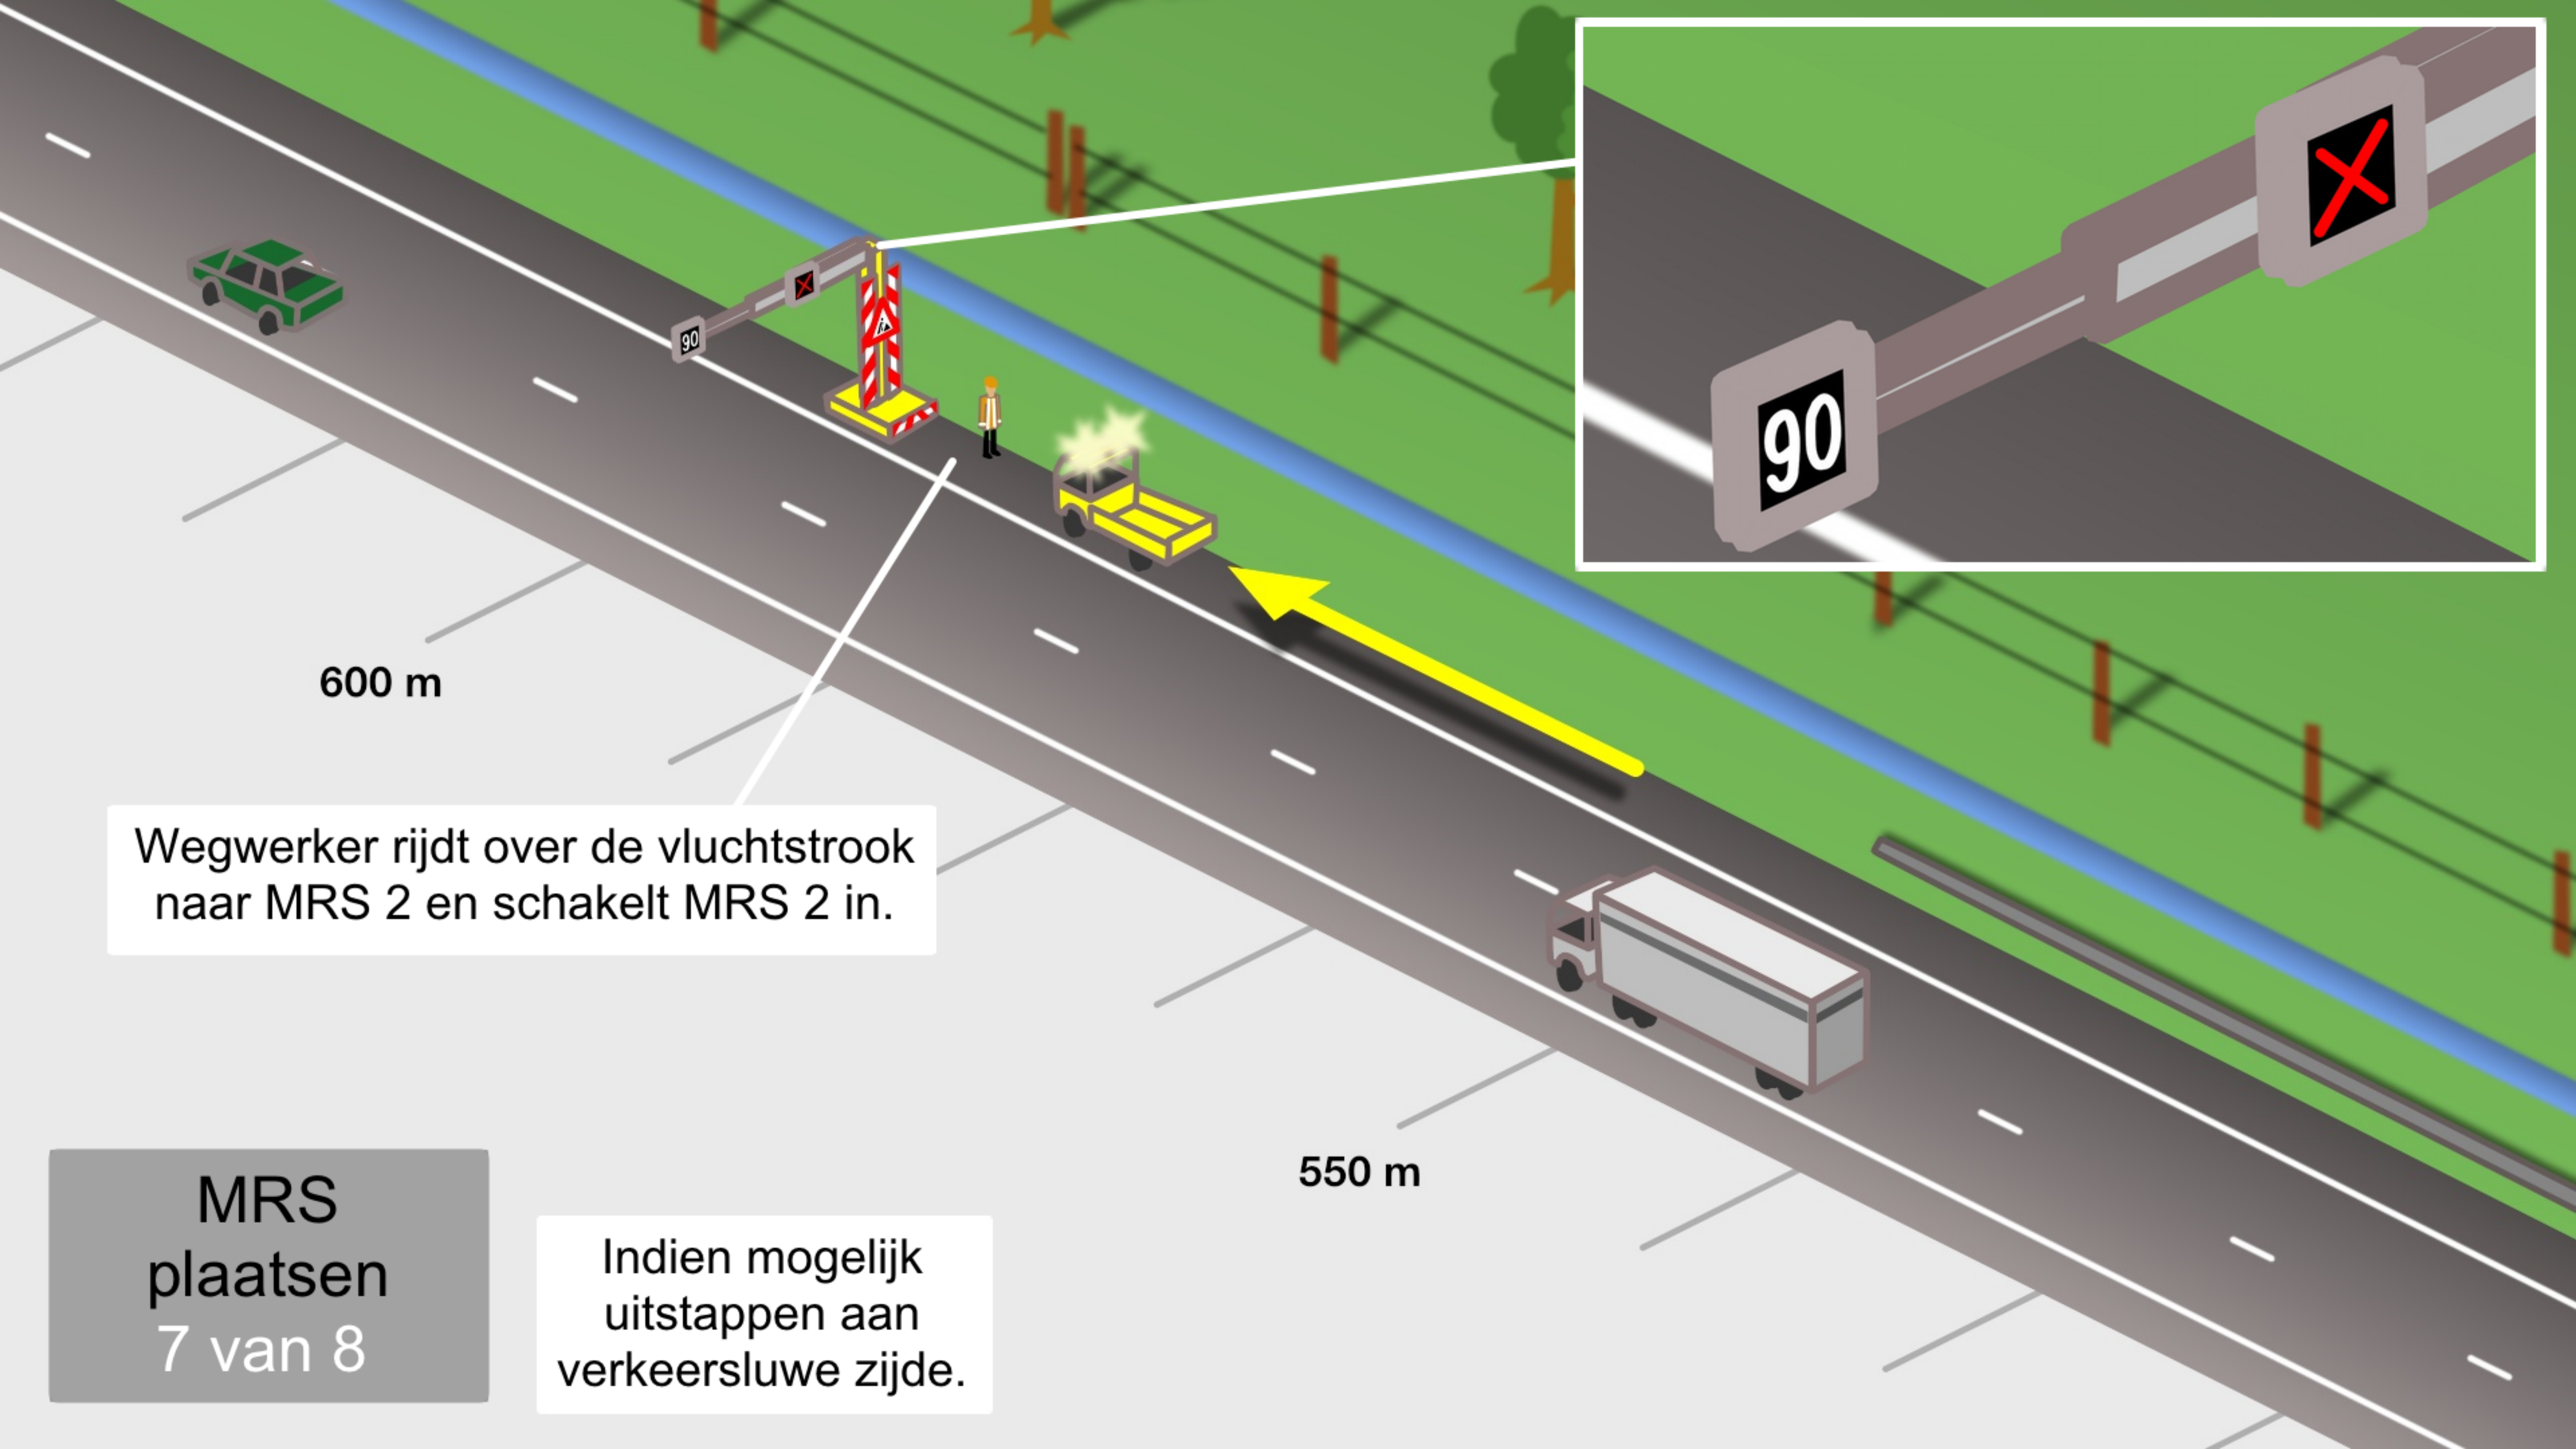

600 m


Wegwerker rijdt over de vluchtstrook naar MRS 2 en schakelt MRS 2 in.

550 m

MRS  
plaatsen  
7 van 8

Indien mogelijk  
uitstappen aan  
verkeersluwe zijde.



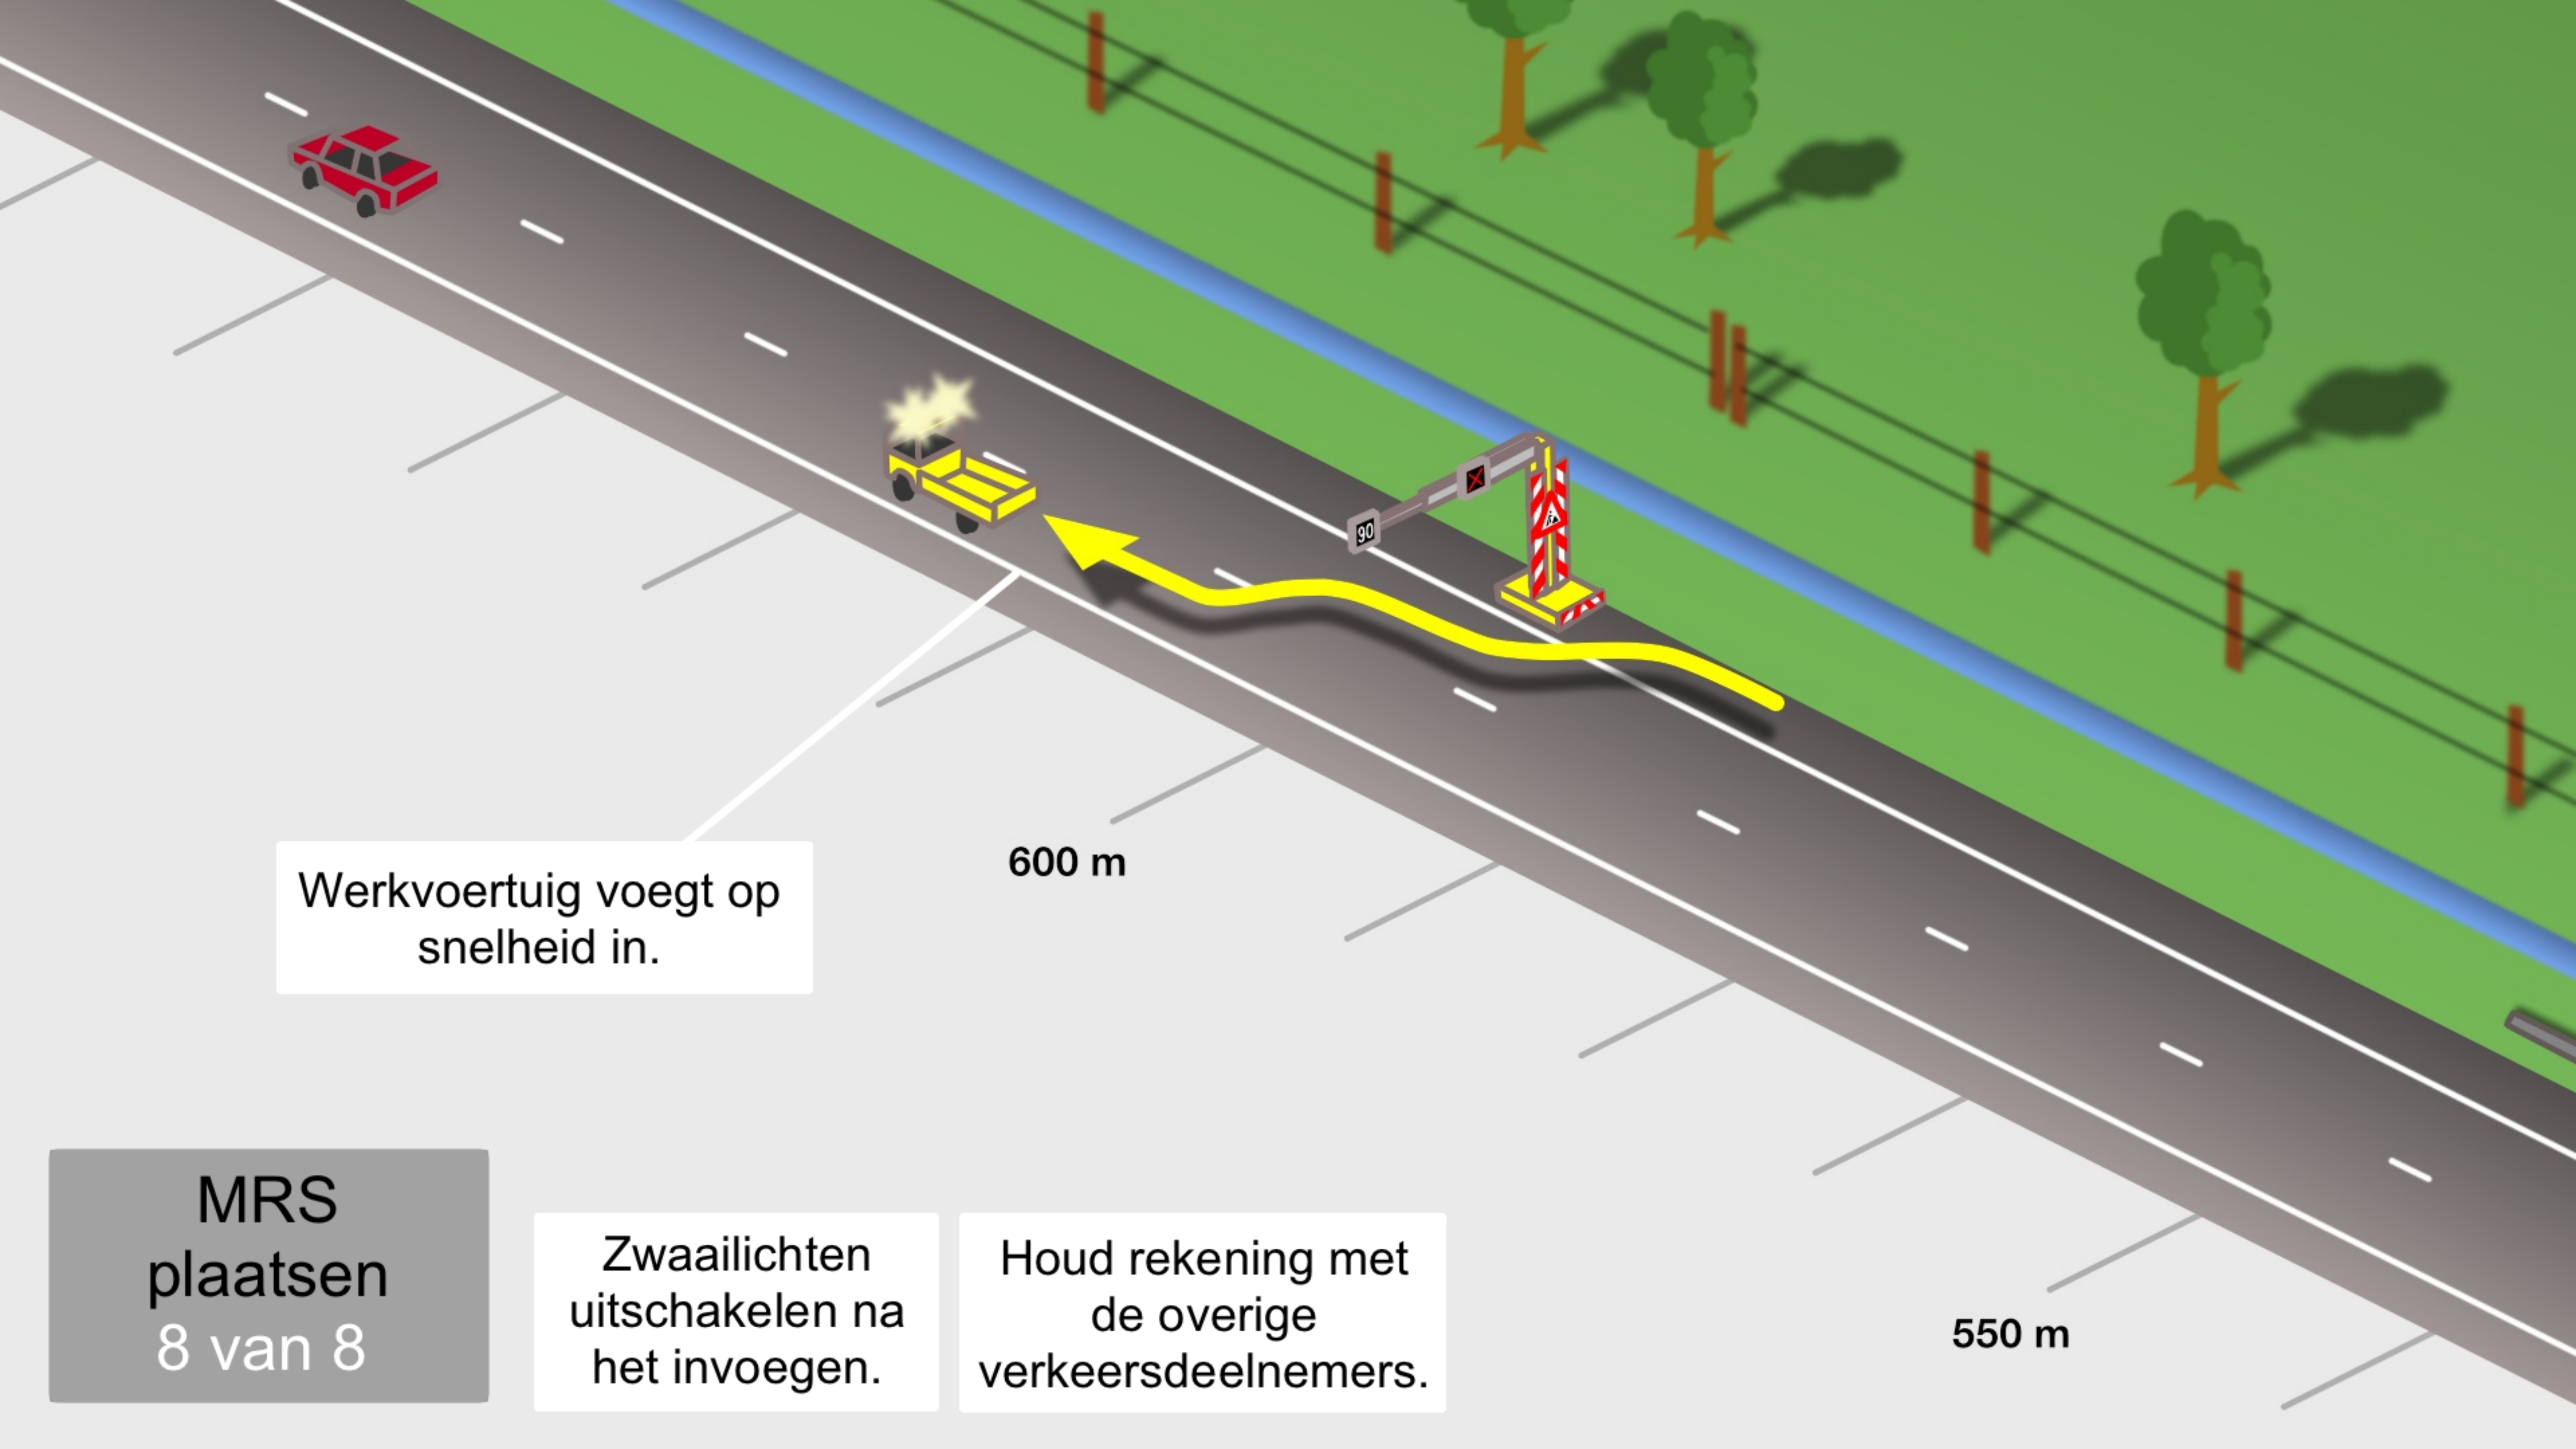

Werkvoertuig voegt op  
snelheid in.

600 m

550 m

MRS  
plaatsen  
8 van 8

Zwaailichten  
uitschakelen na  
het invoegen.

Houd rekening met  
de overige  
verkeersdeelnemers.